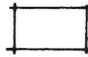
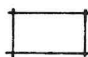

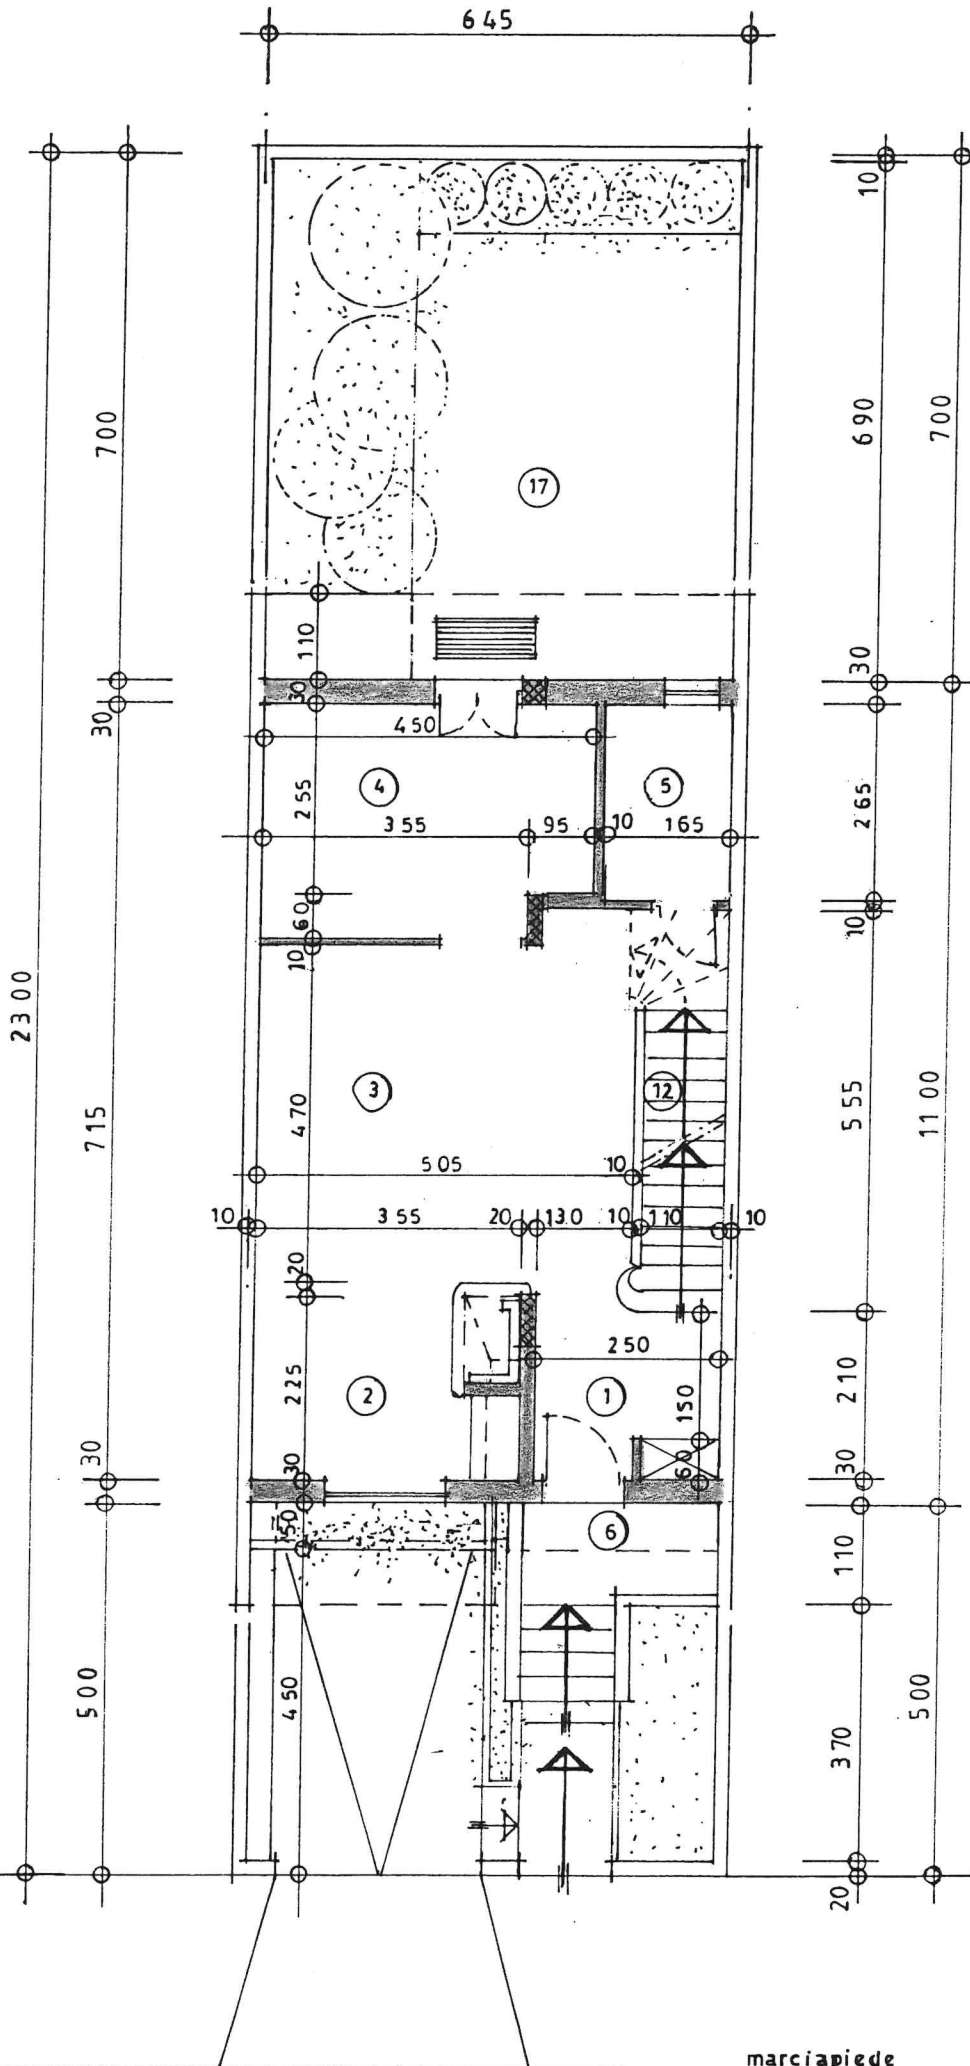


LEGENDA

-  ESISTENTE
-  DEMOLIZIONE
-  DI PROGETTO


PIANTA DI PROGETTO	
PIANO SEMI-INTERRATO	
7	RIPOSTIGLIO
8	CANINETTA
9	BOX - 2 POSII
10	POZZO LUCE
11	SCALA ACC. P. RIALZAI
18	RAMPA " P. SEMI-IN
19	DISIMPEGNO



PIANTA DI PROGETTO	
PIANO TERRA RIALZATO	
1	INGRESSO
2	SALOTTO - CAMINO - TV
3	PRANZO
4	CUCINA
5	W. C. - DOCCIA
6	BALCONE
12	SCALA ACC. P. 1°
17	CORTILE

VIA MOLISE

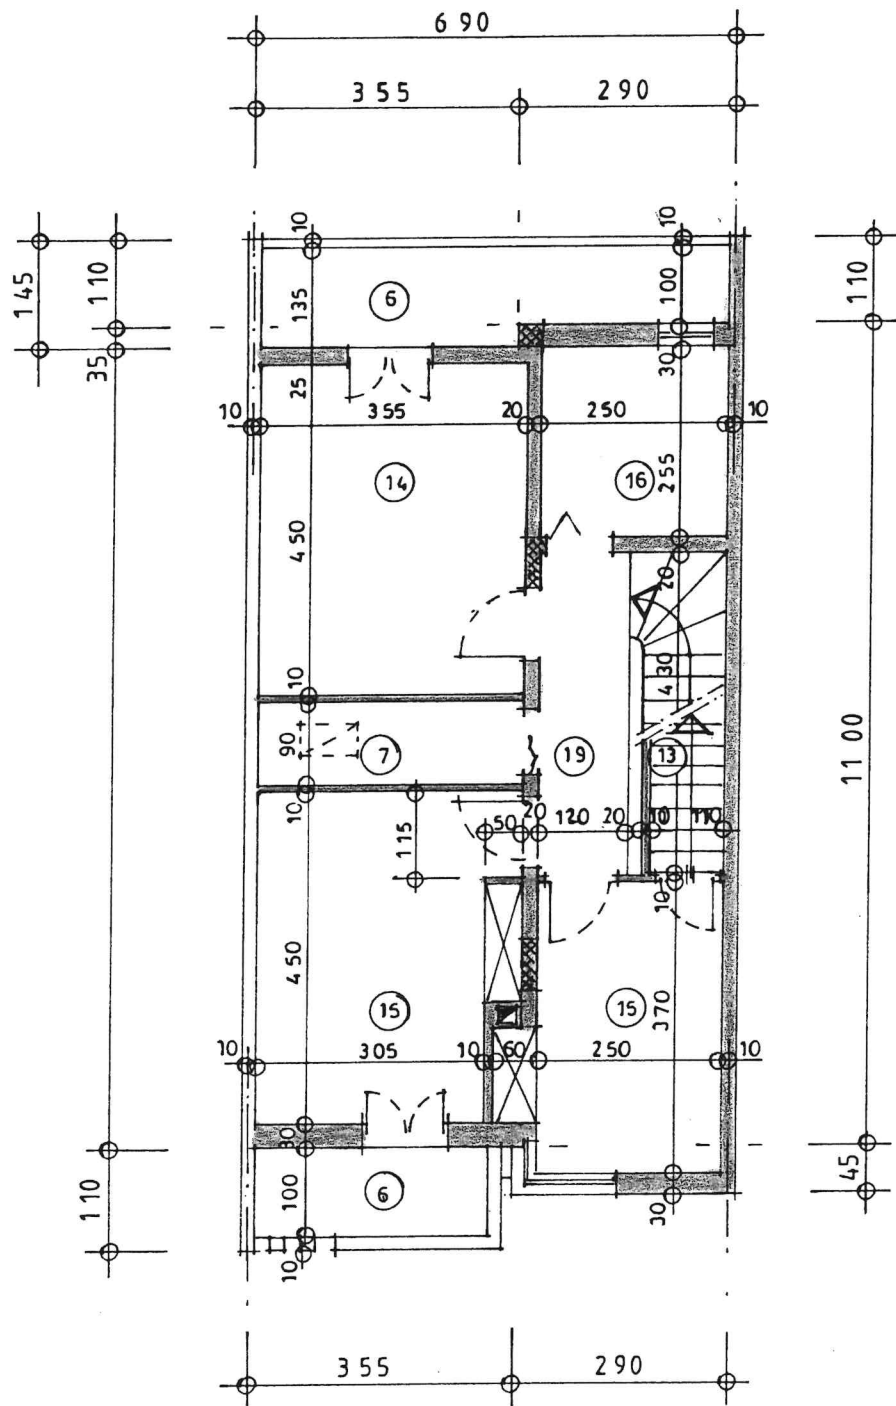marciapiede



PIANTA DI PROGETTO	
PIANO - 1°	
6	BALCONE
7	RIPOSTIGLIO
13	SCALA ACC. TERRAZZE
14	LETTO GENITORI
15	" FIGLI
16	BAGNO
19	DISIMPEGNO